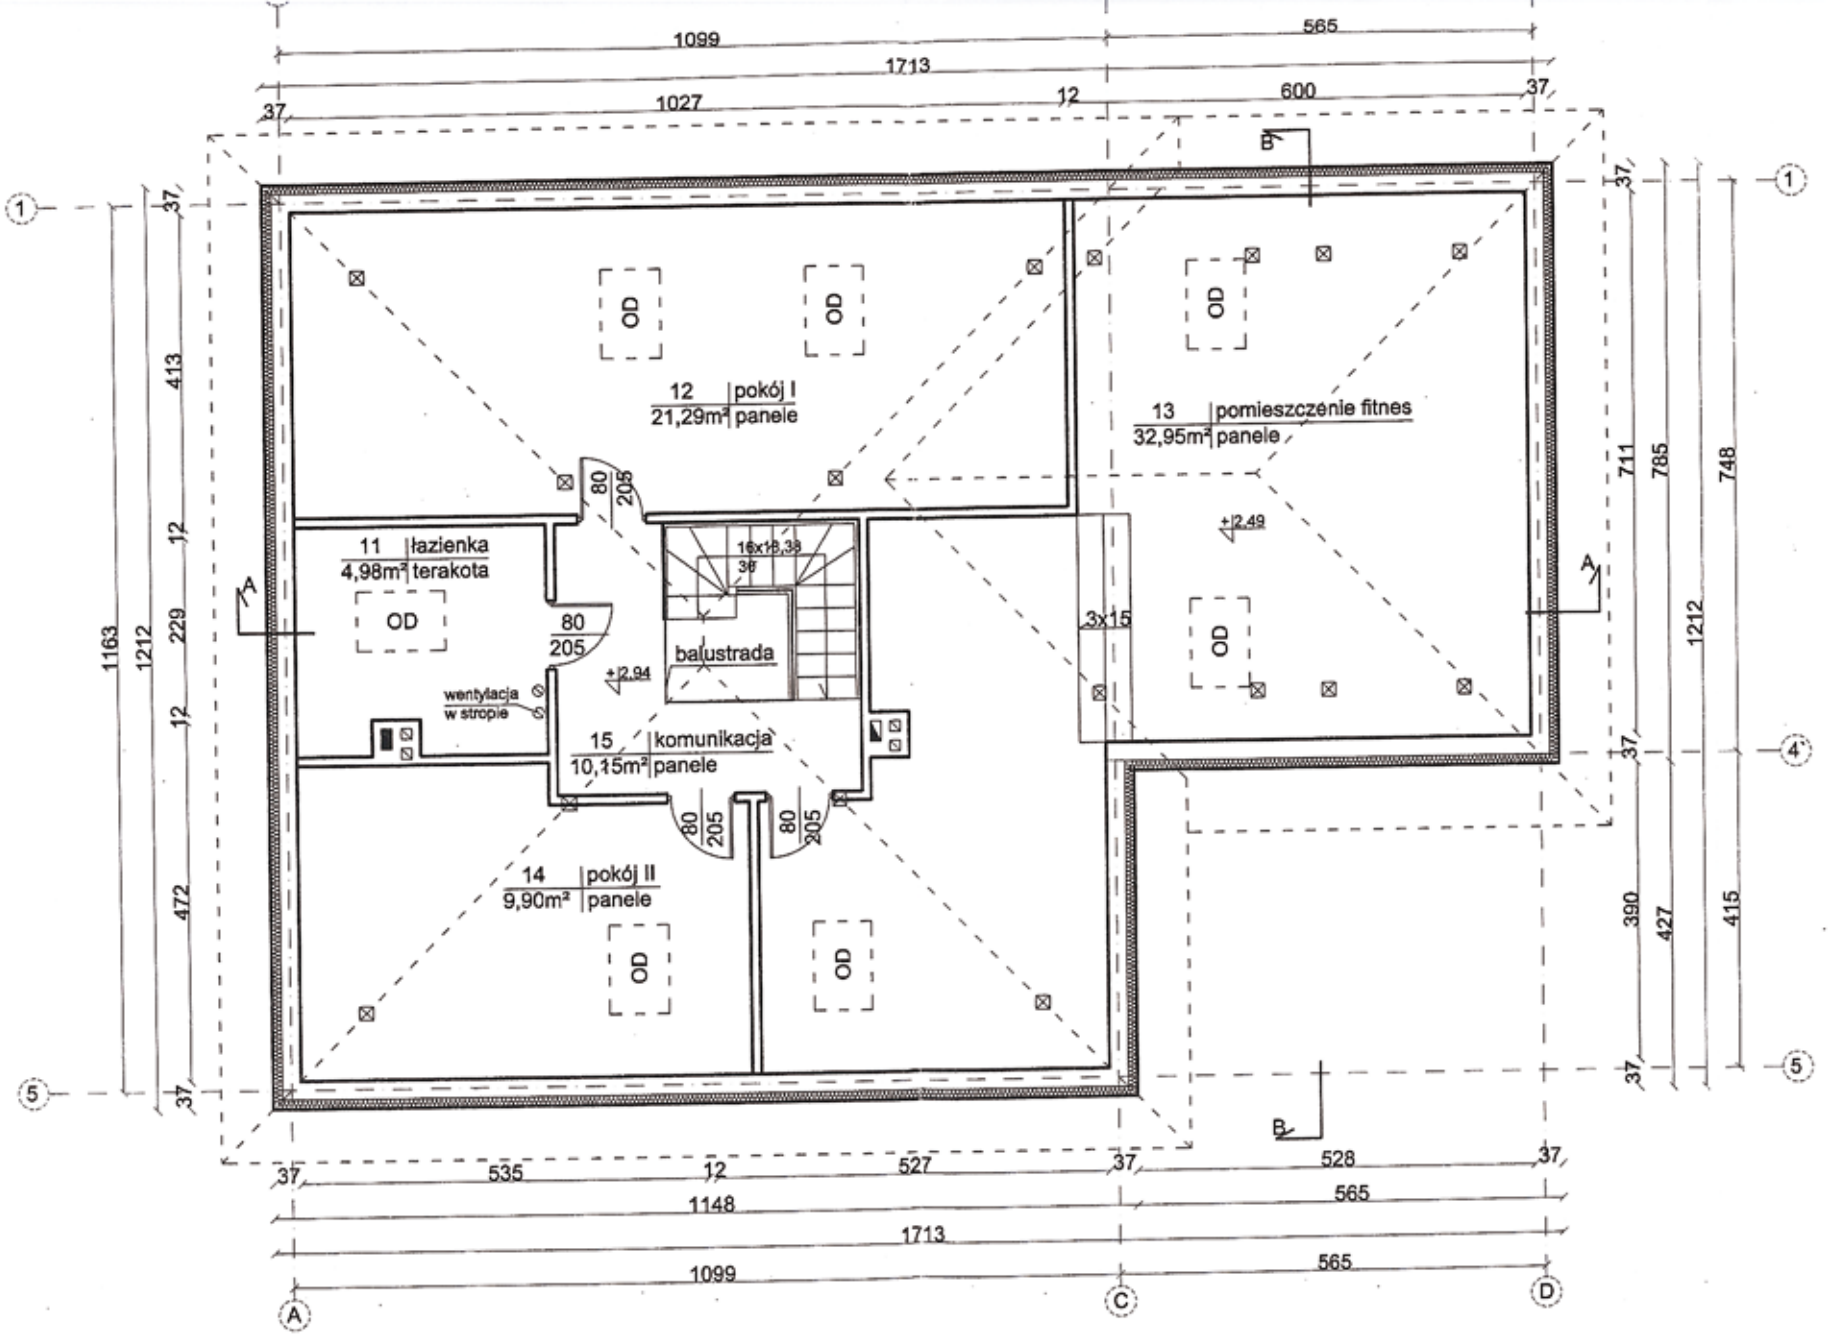

1099
565
1713
1027
12
600
37
12 | pokój I
21,29m² | panele
13 | pomieszczenie fitnes
32,95m² | panele
11 | łazienka
4,98m² | terakota
15 | komunikacja
10,15m² | panele
14 | pokój II
9,90m² | panele
OD
balustrada
wentylacja
w stropie
80
205
+2,94
+2,49
3x15
1163
1212
413
229
472
711
785
748
390
427
415
535
527
528
1148
A
B
C
D
1
4
5